


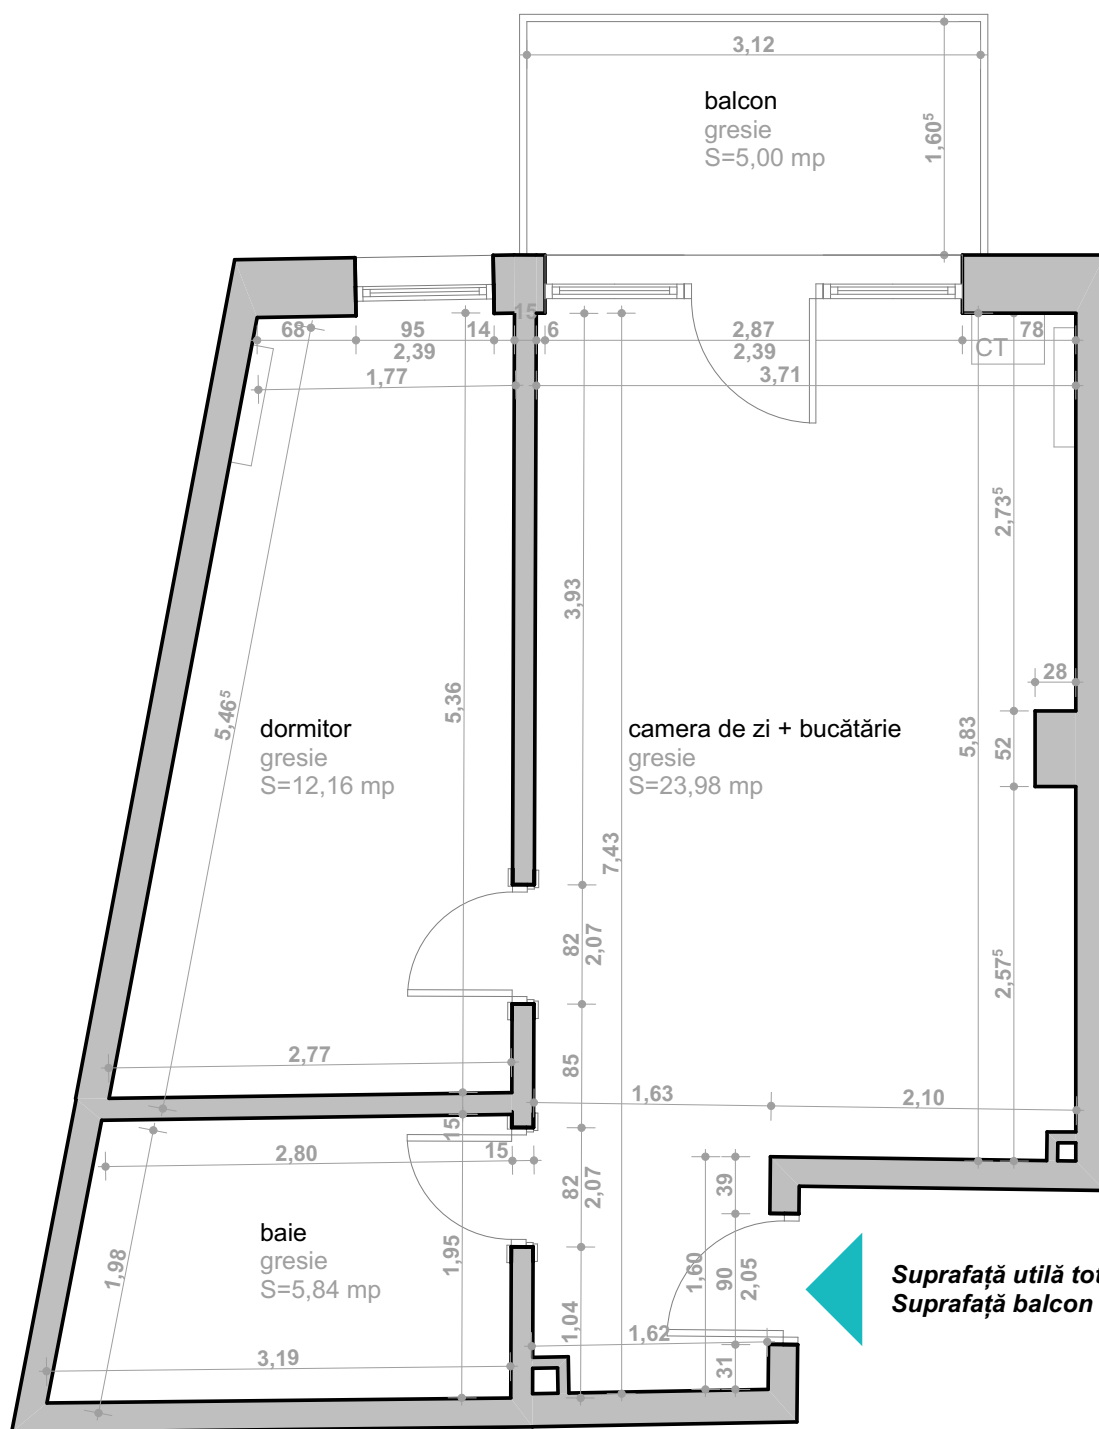

proiectant general:



ATELIER MIRABO S.R.L.

strada Victor Babes, nr. 33, ap IID, et. 4, Cluj-Napoca
Nr. Registrul Comerțului: J12/2189/2019
Cod Unic de Înregistrare: 41171156
telefon: 0747875716
e-mail: ateliermirabo@gmail.com
site: www.ateliermirabo.com

amplasament:

Cluj-Napoca, Cluj

obiectiv:

AMENAJARE APARTAMENT

beneficiar:

SMART HOME 360

Str. Teleorman, nr.53A, Cluj-Napoca, jud.Cluj

faza proiectului:

planșa:A4

RELEVU

PLAN APARTAMENT

ECHIPA DE ELABORARE:

specialitate:

numele:

semnătura:

număr contract:

nr. 26

martie 2021

data:

martie 2021

scara:

1:50

ȘEF PROIECT:

arhitect Lupșe Mihai

număr planșă:

P 0 1